


e= 15 cm

LARGURA DA LINHA DE DIVISÃO DE FLUXO = 0.15M (AMARELA)

SINALIZAÇÃO  
HORIZONTAL  
S/ESC.  
Cor: AMARELA

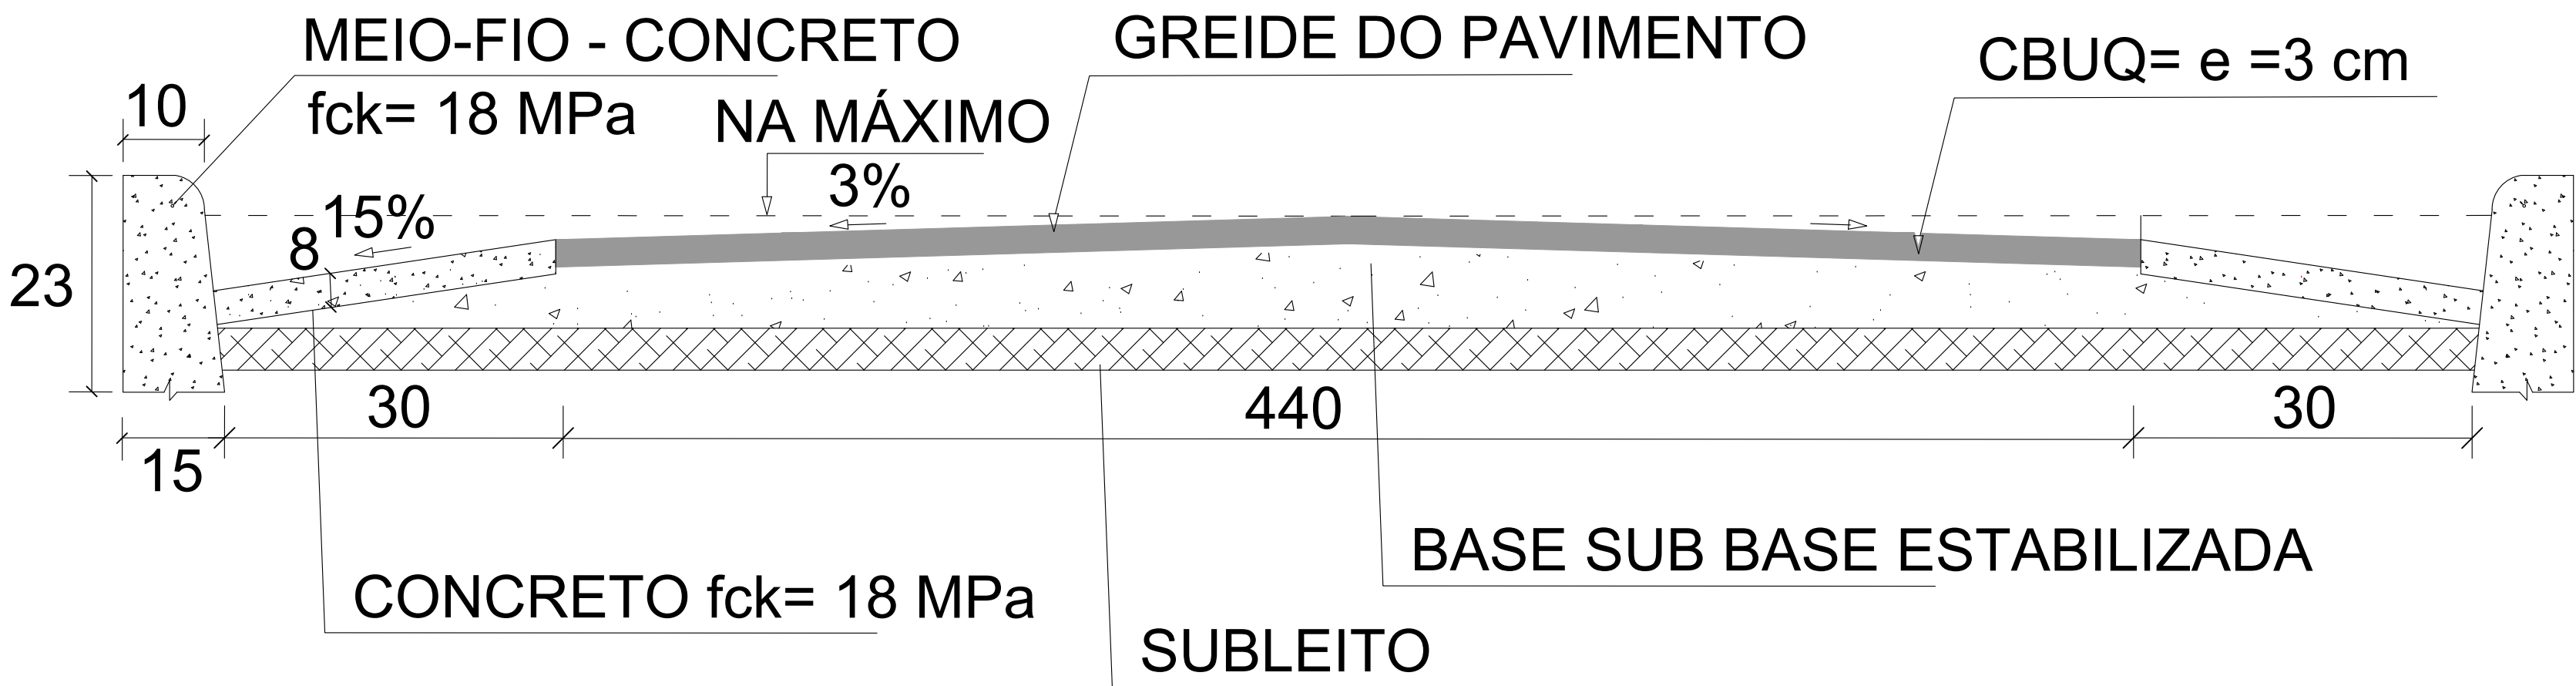

CORTE ESTRADA  
S/ESC

Título: PAVIMENTAÇÃO ASFÁLTICA EM CBUQ TRECHO DA ESTRADA VICINAL DO RETIRO			
Proprietário: PREFEITURA MUNICIPAL DE MATUTINA M.G		Município: MATUTINA M.G	ART.: 14201800000004486199
Conteúdo: DETALHAMENTO GEOMÉTRICO E TÉCNICO		Escala: INDICADA	Prancha: 01/02
Endereço: TRECHO ESTRADA VICINAL DO RETIRO		Data: MAIO DE 2018	
		PROJETO: PIERRE BRASIL ISAAC CREA M.G -85704/D	PREFEITURA: JOSÉ ADOLFO RIBEIRO JÚNIOR PREFEITO MUNICIPAL