




Datum: South American 69

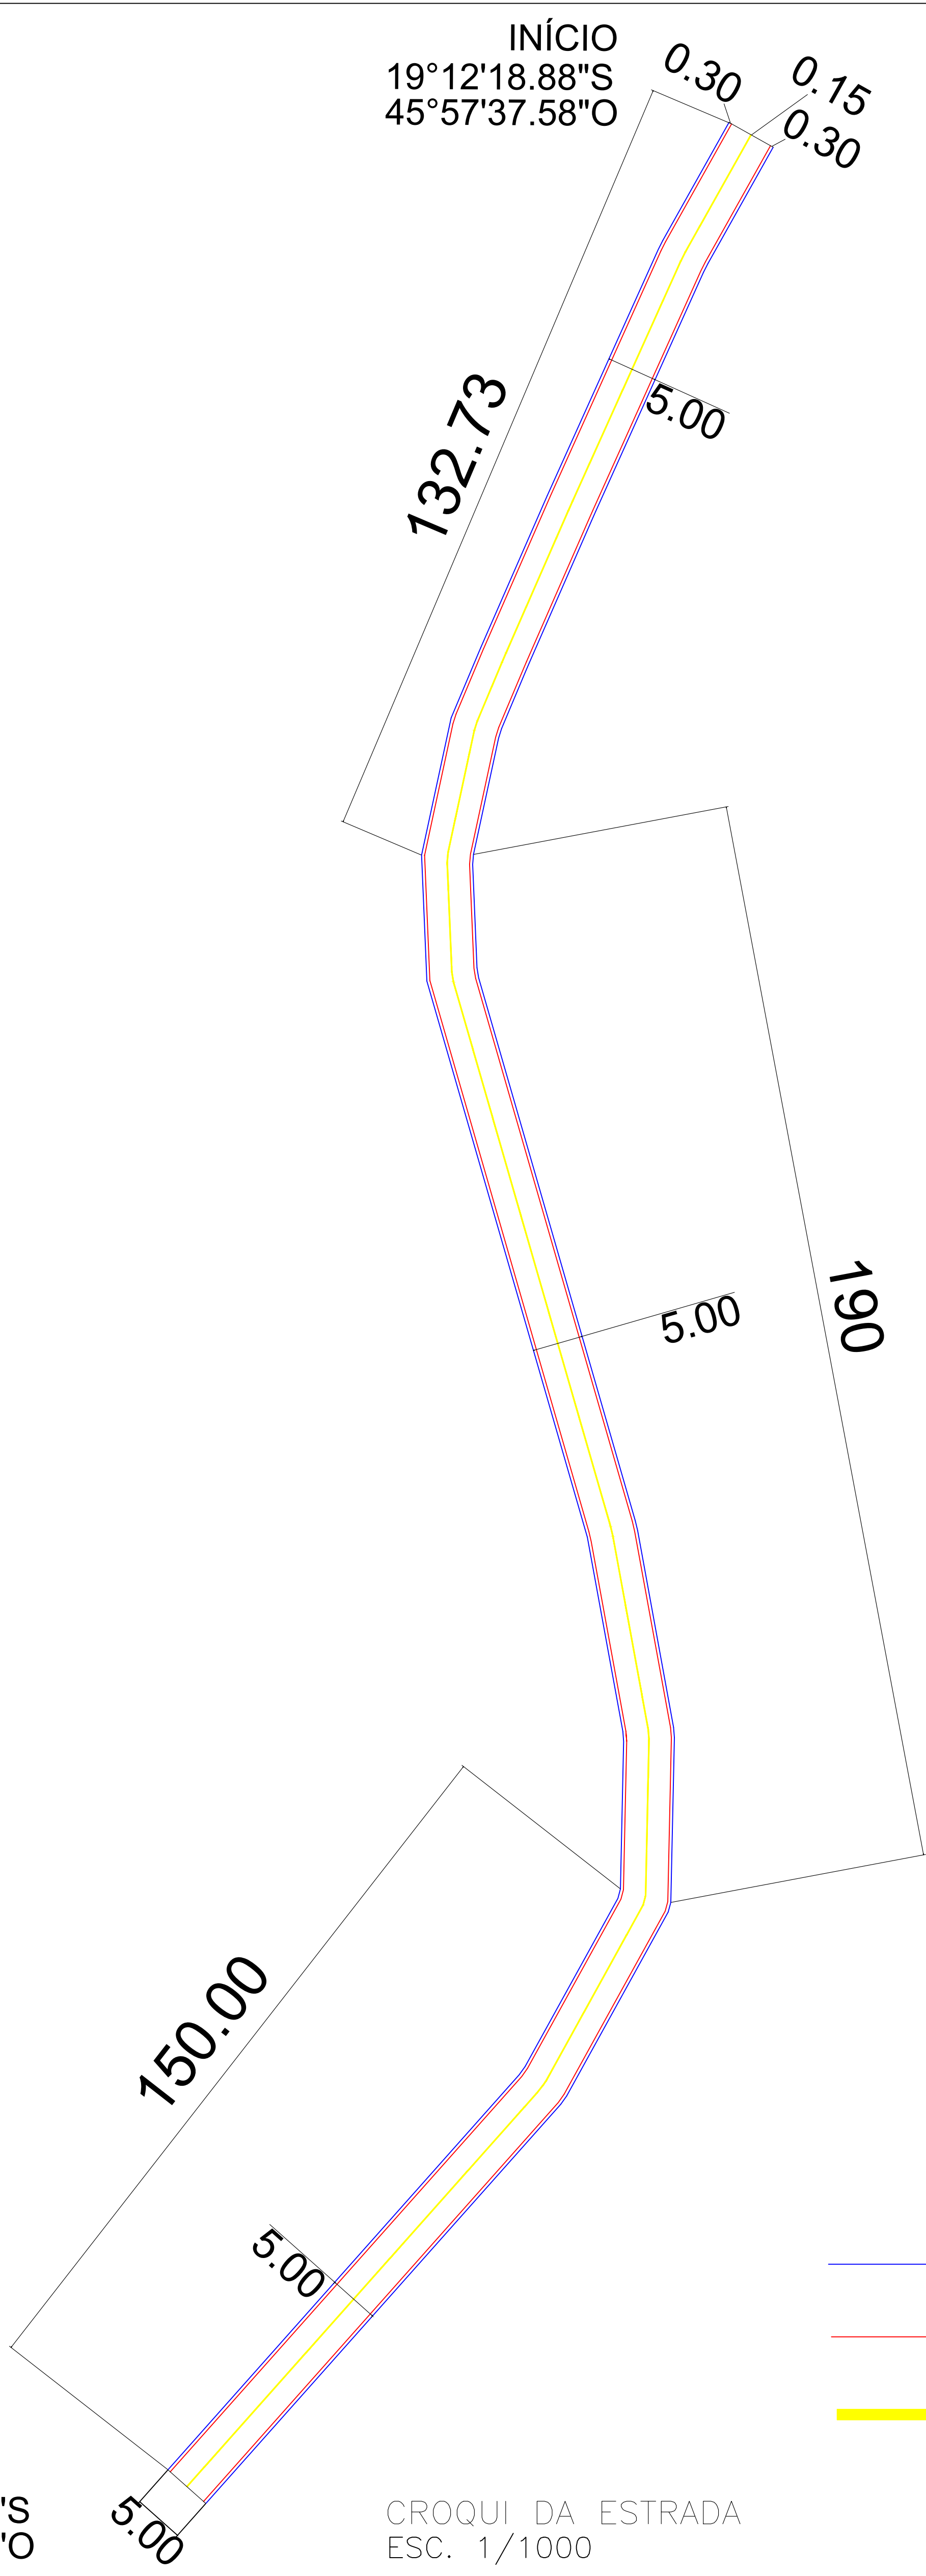

LEGENDA:

- MEIO FIO A CONSTRUIR
- SARJETA A CONSTRUIR
- LINHA DE DIVISÃO DE FLUXO

Título: PAVIMENTAÇÃO ASFÁLTICA EM CBUQ TRECHO DA ESTRADA VICINAL DO RETIRO			
Proprietário: PREFEITURA MUNICIPAL DE MATUTINA M.G	Município: MATUTINA M.G		ART.: 14201800000004486199
Conteúdo: DETALHAMENTO GEOMÉTRICO E TÉCNICO	Escala: INDICADA	Prancha: 02/02	Data: MAIO DE 2018
Endereço: TRECHO ESTRADA VICINAL DO RETIRO	PROJETO: PIERRE BRASIL ISAAC CREA M.G -85704/D		PREFEITURA: JOSÉ ADOLFO RIBEIRO JÚNIOR PREFEITO MUNICIPAL