



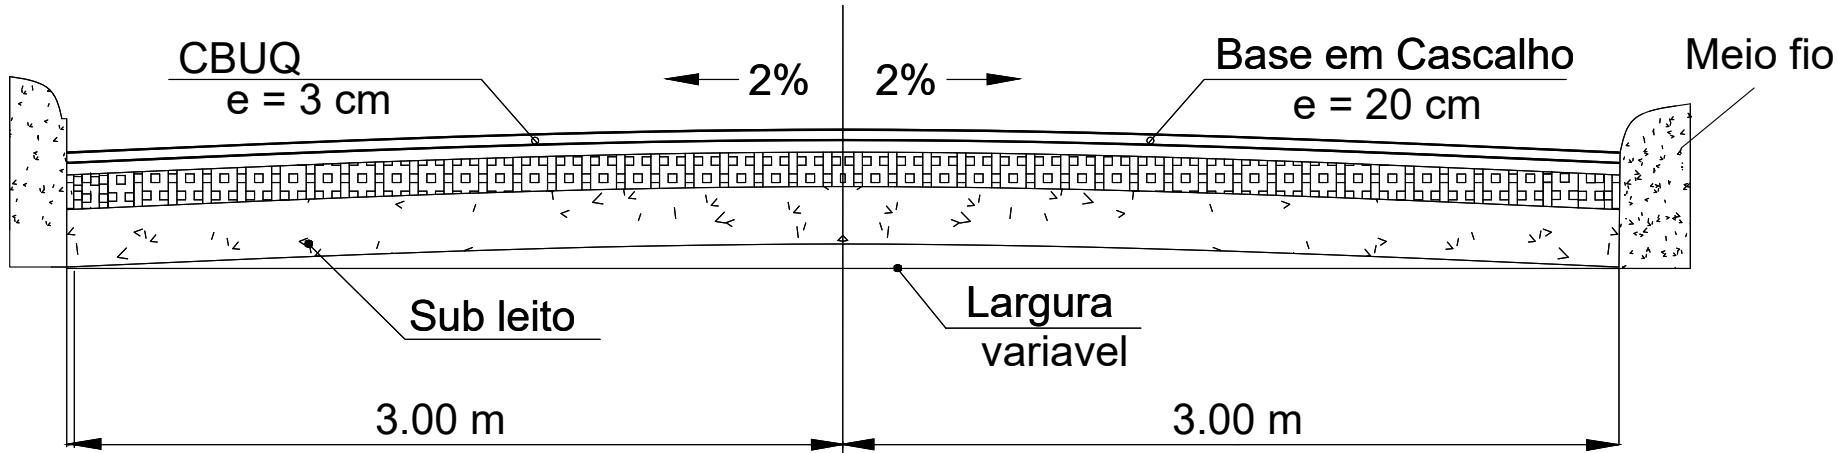

PLANTA BAIXA RUA
A SER PAVIMENTADA
ESC. 1/1000

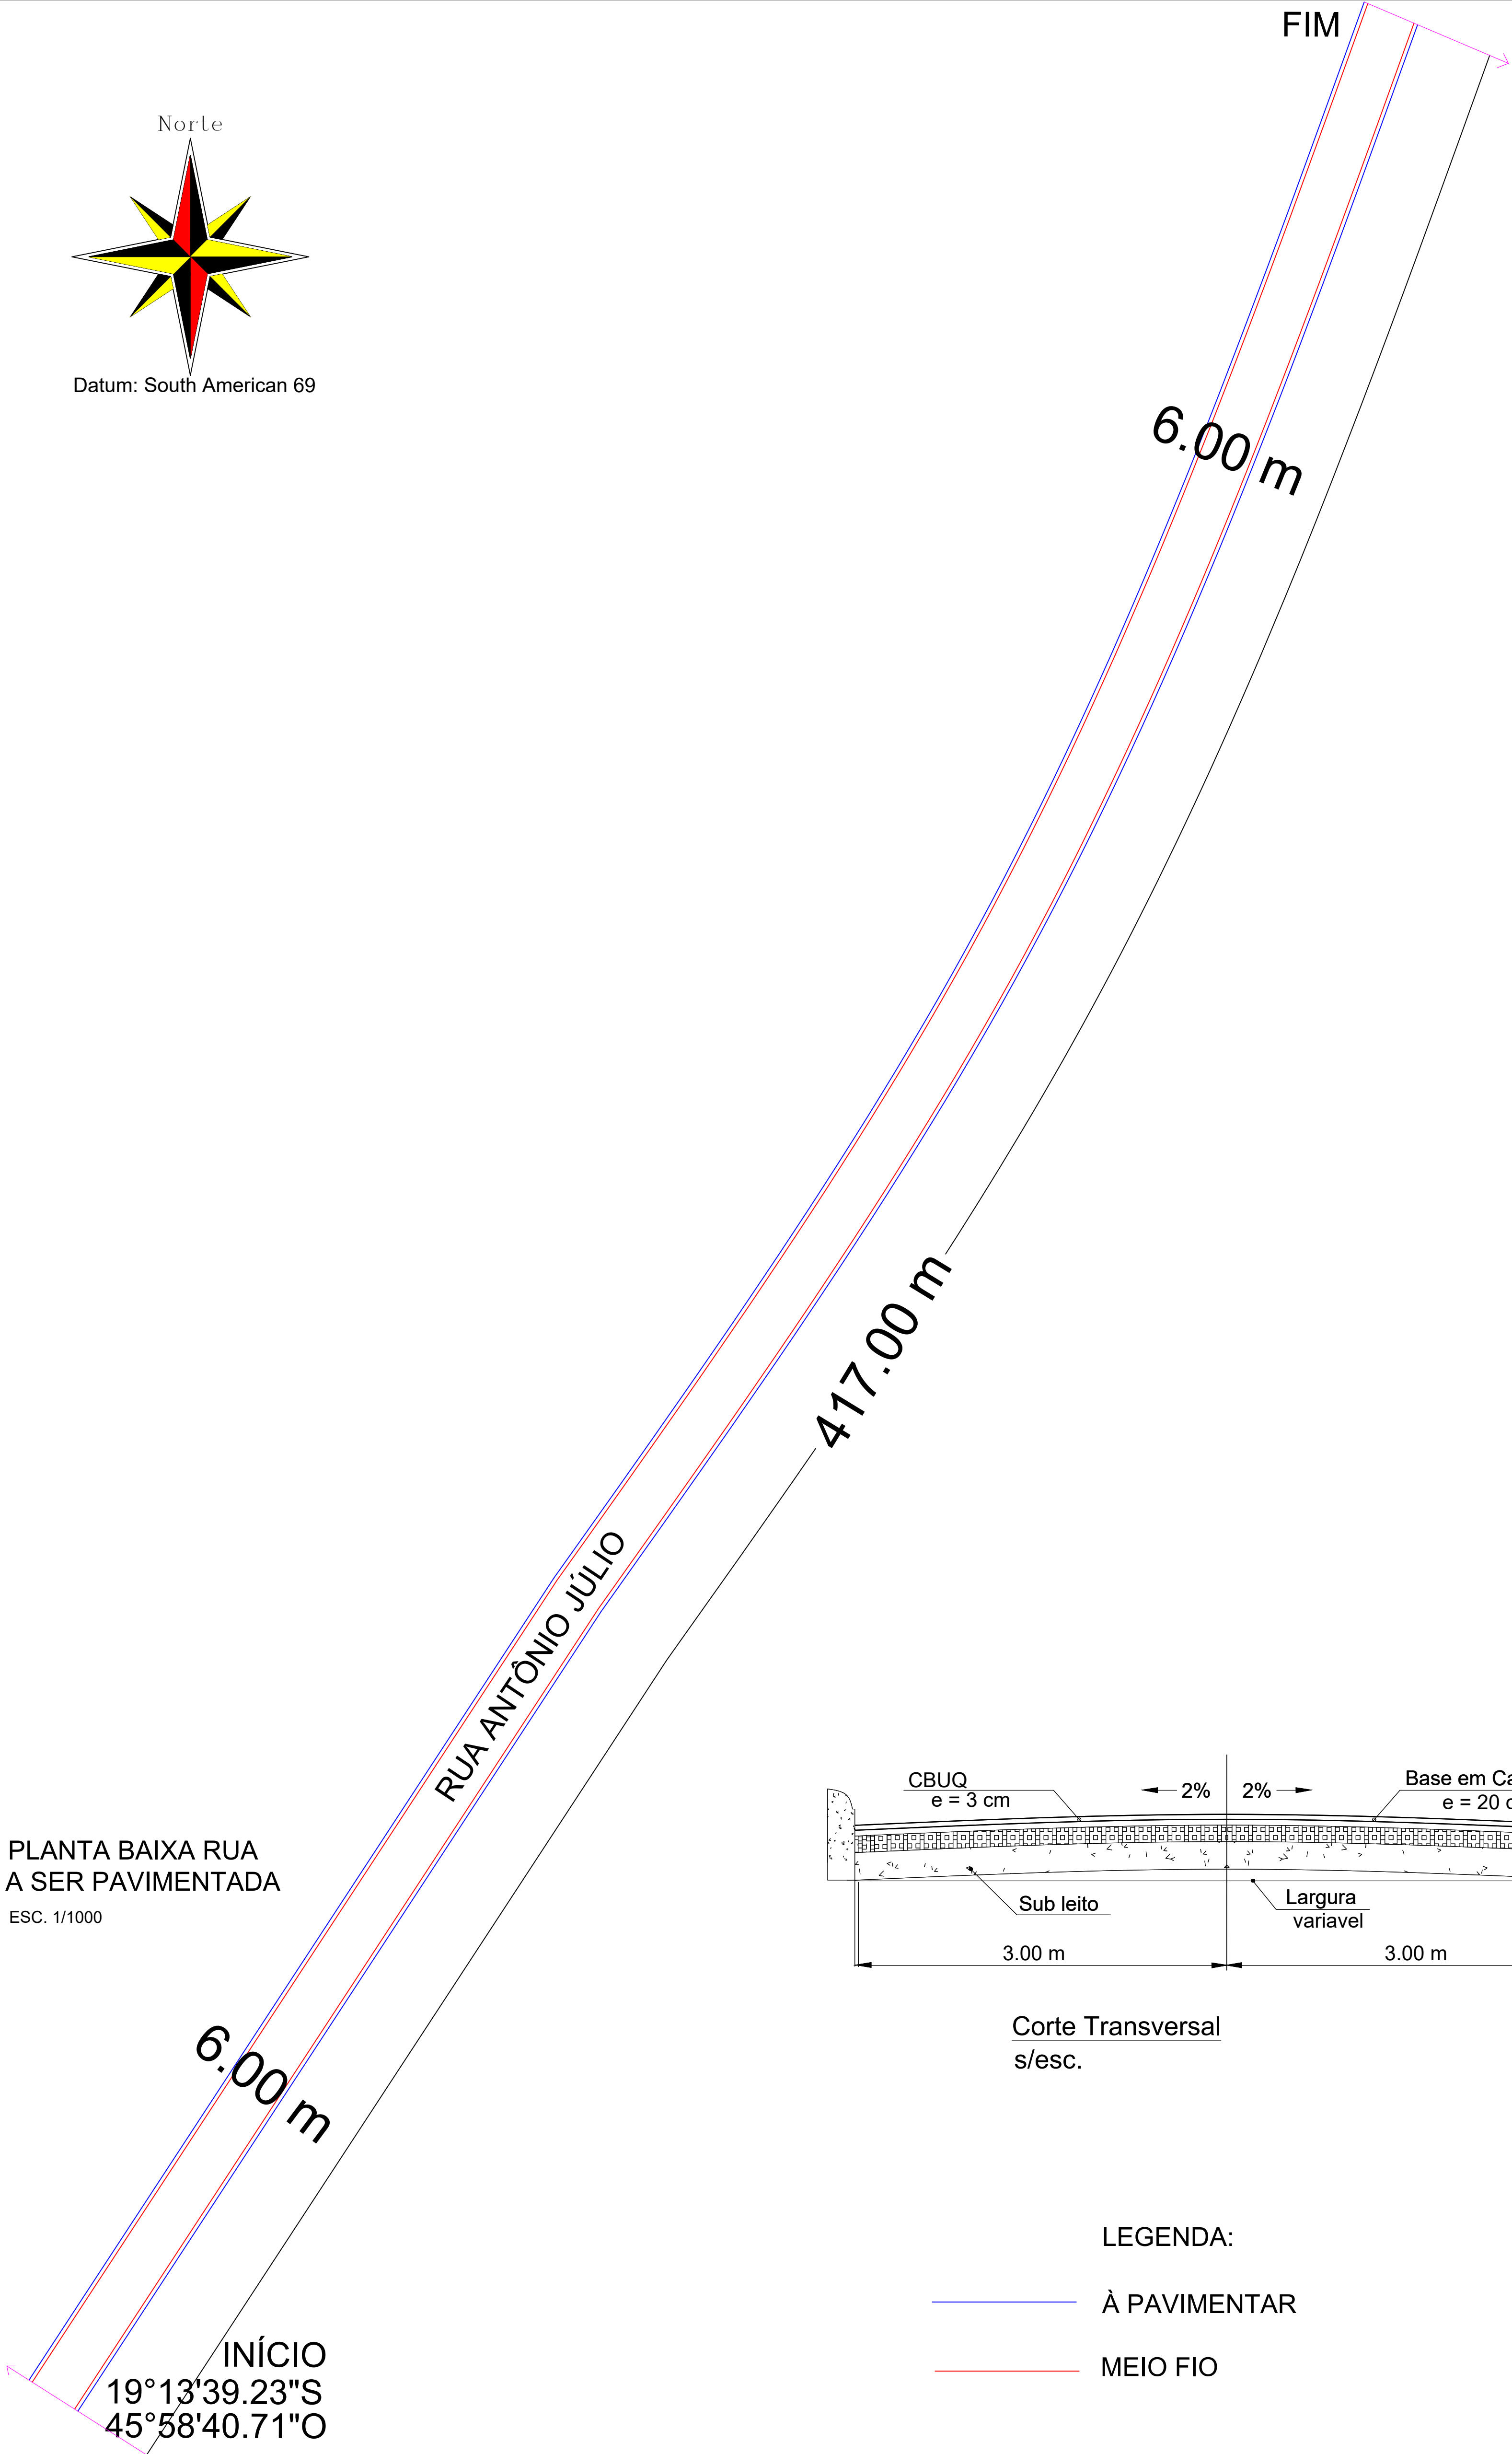

Corte Transversal
s/esc.

LEGENDA:

- À PAVIMENTAR
- MEIO FIO

Título: PROJETO BÁSICO-PAVIMENTAÇÃO ASFÁLTICA EM CBUQ CONT. RUA ANTÔNIO JÚLIO			
Proprietário: PREFEITURA MUNICIPAL DE MATUTINA M.G		Município: MATUTINA M.G	
Conteúdo: DETALHAMENTO GEOMÉTRICO E TÉCNICO		Escala: INDICADA	Data: JANEIRO / 2020
Endereço: RUA CONTINUAÇÃO DA R: ANTÔNIO JÚLIO		PROJETO: PIERRE BRASIL ISAAC CREA M.G -85704/D	PREFEITURA: JOSÉ ADOLFO RIBEIRO JÚNIOR PREFEITO MUNICIPAL