

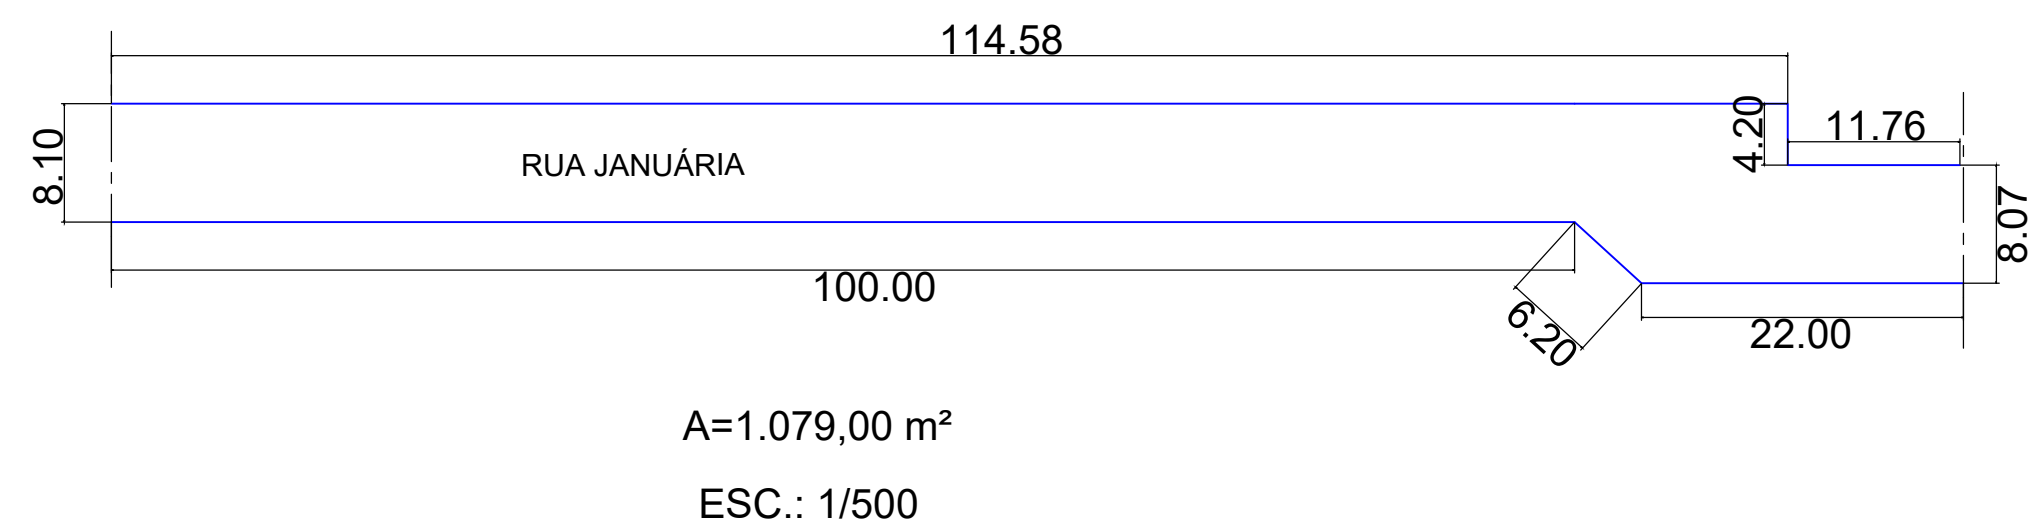


Localização geográfica em relação a Comunidade da Baixada
s/esc.

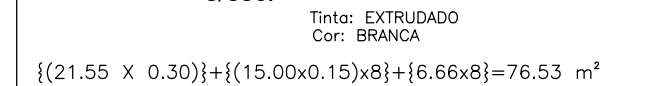

PAVIMENTAÇÃO CBUQ

PAVIMENTAÇÃO CBUQ

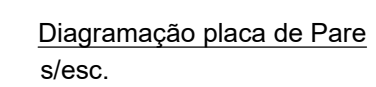

Passado

CEBUQ
ø = 3 cm

2% 2%

Sub-terra

VARIÁVEL

Corte Transversal
s/esc.

Pierre Brasil Isaac	01/07/2020	
Pierre Brasil Isaac	02/07/2020	
REVISÃO	DATA	VISTO

